

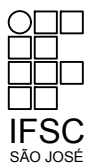
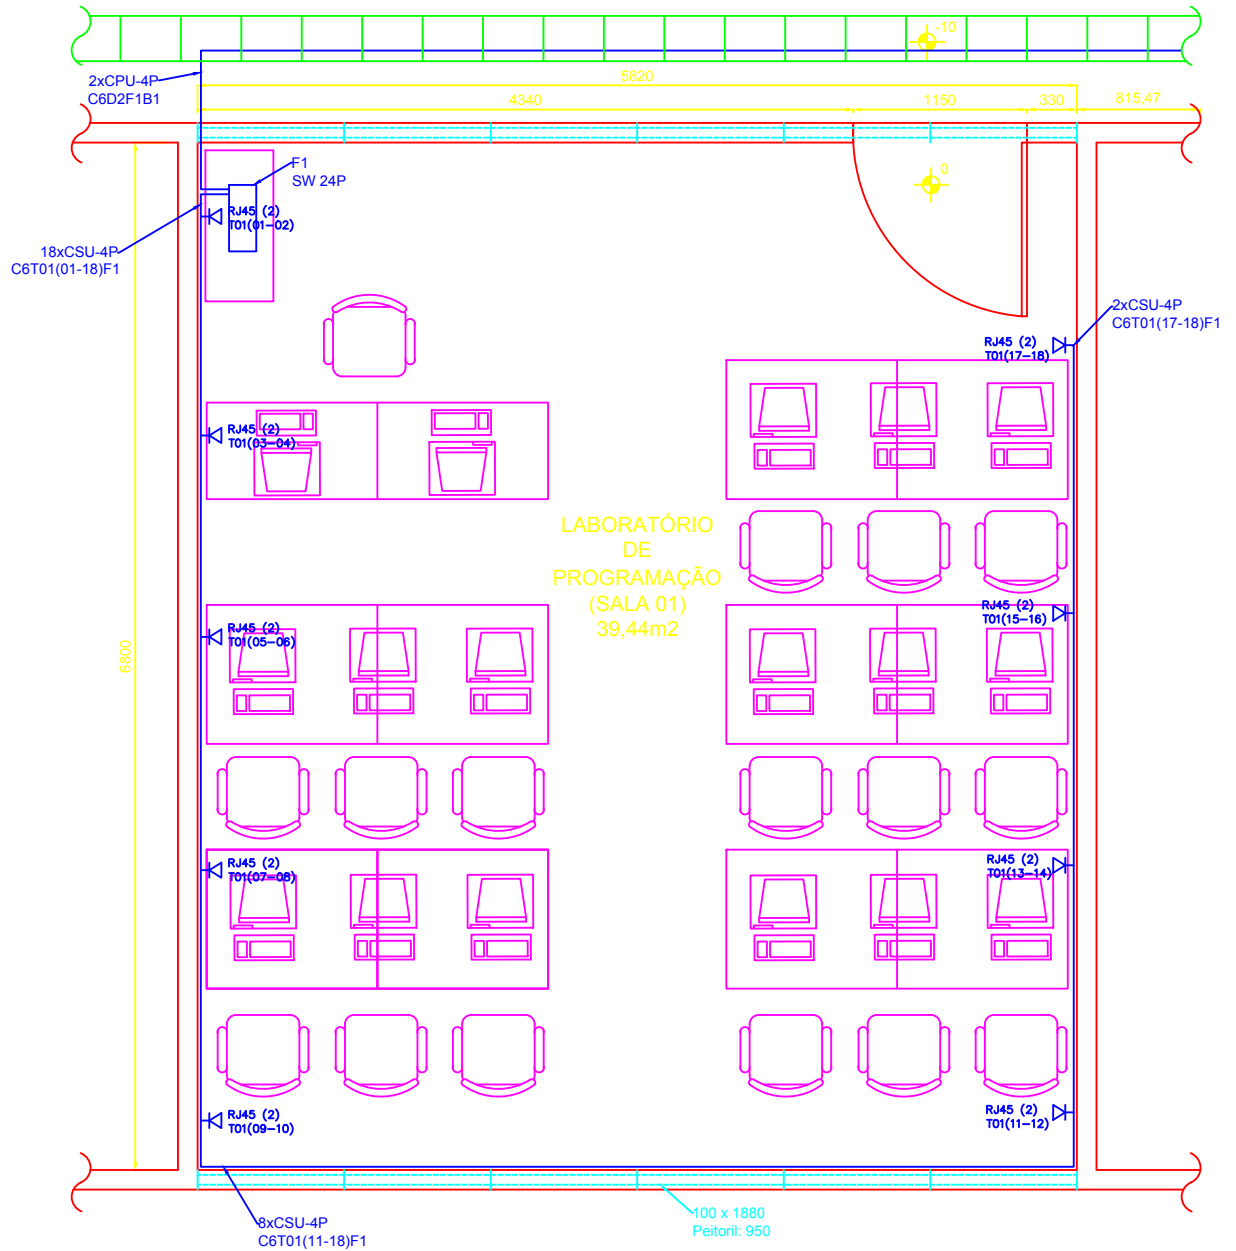


DISCIPLINA:	IRT11104 - PROJETO DE INFRAESTRUTURA	PROFESSOR	CLEBER J. AMARAL
ASSUNTO:	DIAGRAMA UNIFILAR	ESCALA:	S/ESCALA
		FOLHA:	01/01
Projetista	CLEBER JORGE AMARAL	TURMA:	IRT1110431
		DATA:	15/07/2016

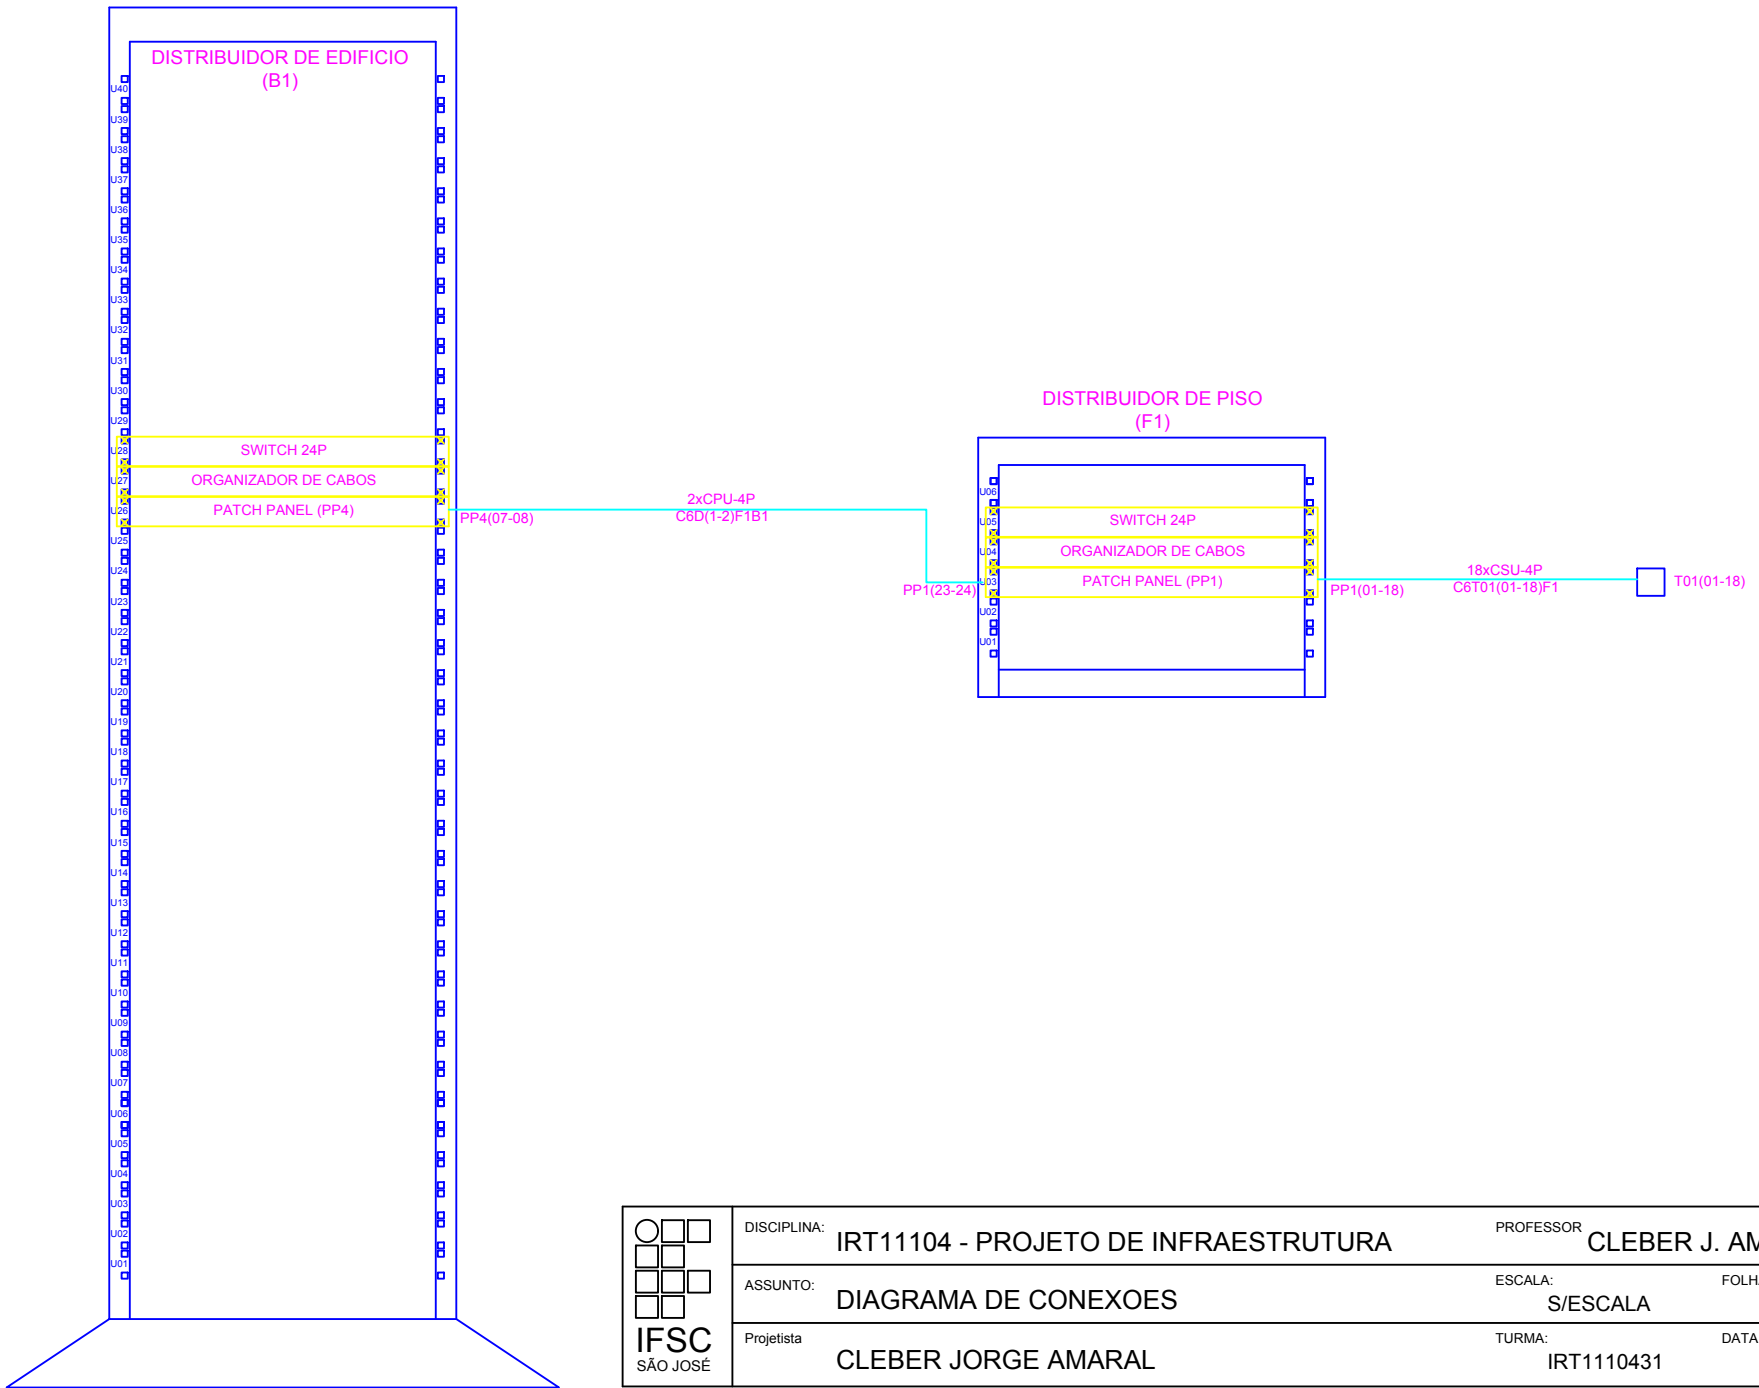

DISCIPLINA:	IRT11104 - PROJETO DE INFRAESTRUTURA	PROFESSOR	CLEBER J. AMARAL
ASSUNTO:	PLANTA BAIXA LABORATORIO DE PROGRAMAÇÃO	ESCALA:	FOLHA:
		1:50	01/01
Projetista	CLEBER JORGE AMARAL	TURMA:	DATA:
		IRT1110431	15/07/2016

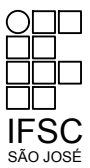

	DISCIPLINA: IRT11104 - PROJETO DE INFRAESTRUTURA	PROFESSOR: CLEBER J. AMARAL	
	ASSUNTO: DIAGRAMA DE CONEXOES	ESCALA: S/ESCALA	FOLHA: 01/01
	Projetista: CLEBER JORGE AMARAL	TURMA: IRT1110431	DATA: 15/07/2016