


Exemplo de projeto elétrico de uma sala de telecomunicações

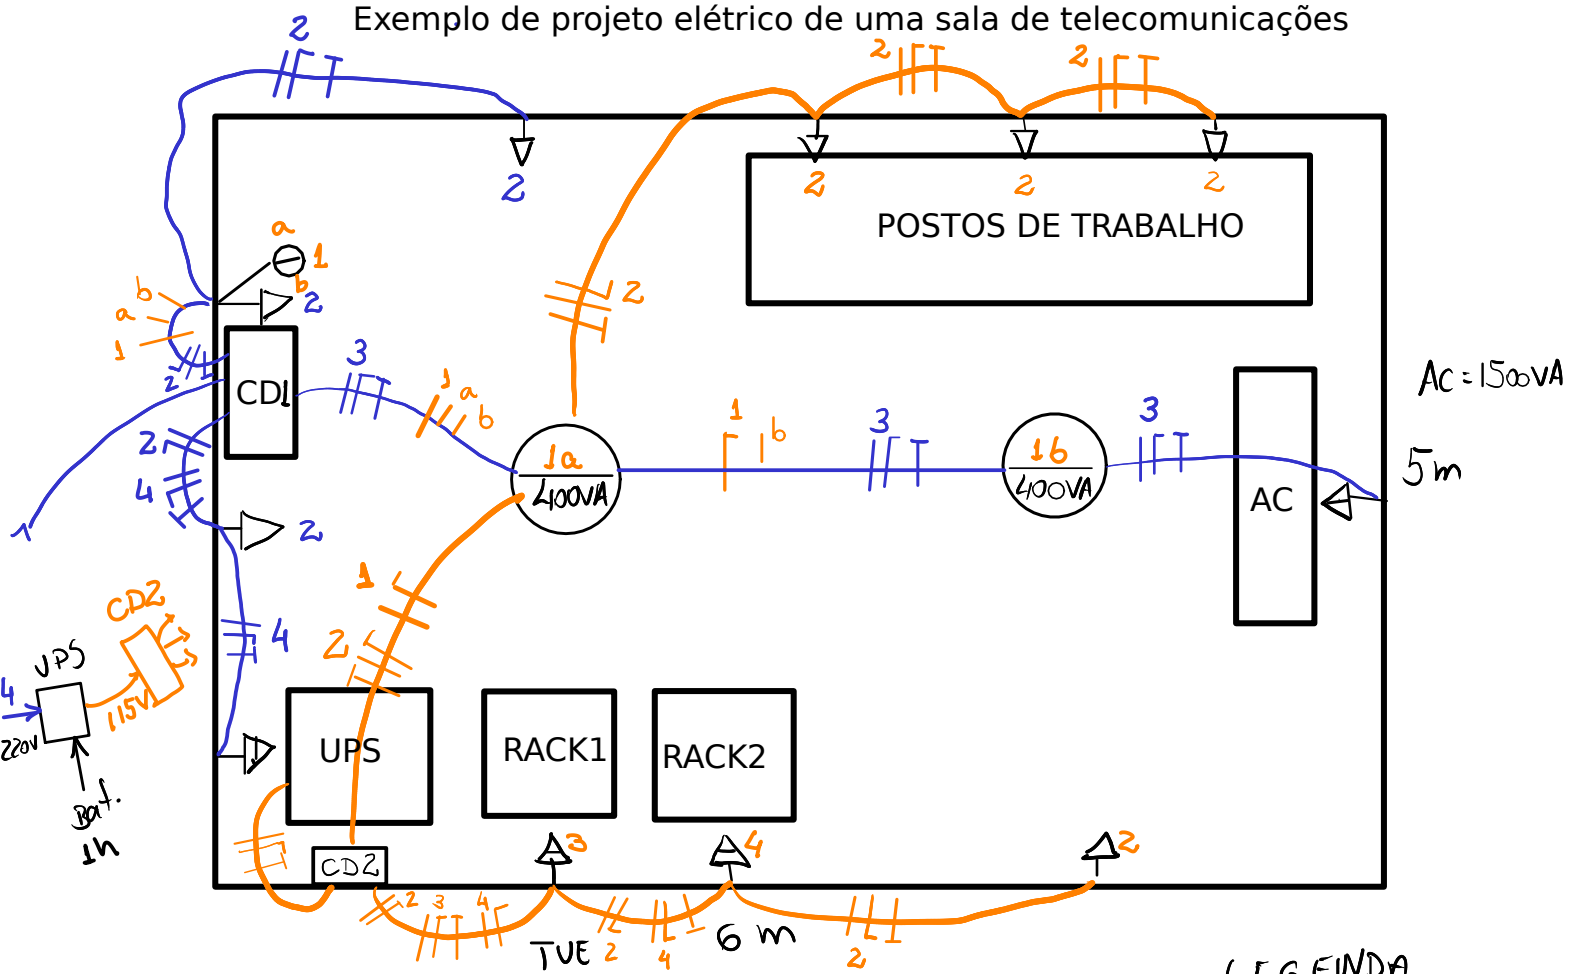

Sistema de UPS = eficiência de 85%

- saída 115V
- Baterias 12V = Qtde ?
- Tempo de falta = 1 hora
- Margem de Segurança: 20%
- Cargas: Ilum, Racks, TUG

LEGENDA

- 30cm do chão TUG
- " " " TUE
- 2,10cm " " TUE
- ⊖ Interruptor sessão dupla